

- N4 _____
- N3 _____
- N2 _____
- (Hauptvorhang) N1 _____
- (Merlinzug) V1 _____
- V2 _____
- V3 _____
- V4 _____


- VP1.1-1.5 _____
- 1
- 2
- 3
- 4
- 5
- 6
- 7
- 8
- 9
- VP2.1-2.5 _____
- 10
- 11
- 12
- 13
- 14
- 15
- 16
- 17
- VP3.1-3.5 _____
- 18
- 19
- VP4.1-4.5 _____
- 20
- 21
- 22
- 23
- 24
- 25
- 26
- 27
- VP5.1-5.5 _____
- 28
- 29
- Beleuchtungszug _____
- 30
- 31
- 32
- 33
- 34
- VP6.1-6.5 _____
- 35
- 36
- 37
- 38

- K3 _____
- K2 _____
- K1 _____

| | | | | |
|---------------------------------|-----------------------------|------------|-------------------------|------------|
| MÜNCHNER KAMMERSPIELE 1& | Produktion production | | Maßstab scale | A3 |
| | Produktionsname | | M1:100 | |
| Spielstätte house | Premiere opening | TE setup | Gezeichnet von drawn by | |
| Kammer 1 (SH) | 01.01.2019 | 01.01.2019 | Zeichner | |
| | Dokumentenart document type | | Rev. | Datum date |
| | Grundriss | | A | 16.09.2019 |
| | Regie director | | Bl. sheet | |
| | Regisseur | | 1 / 1 | |
| | Bühnenbild set design | | | |
| | Bühnenbildner | | | |

Copying of this document and giving it to others, and the use or communication of the contents thereof, are forbidden without express authority. All rights reserved.

Weitergabe und Vervielfältigung dieser Unterlage, sowie Verwertung und Mitteilung ihres Inhalts nicht gestattet, soweit nicht ausdrücklich zugestanden. Alle Rechte vorbehalten

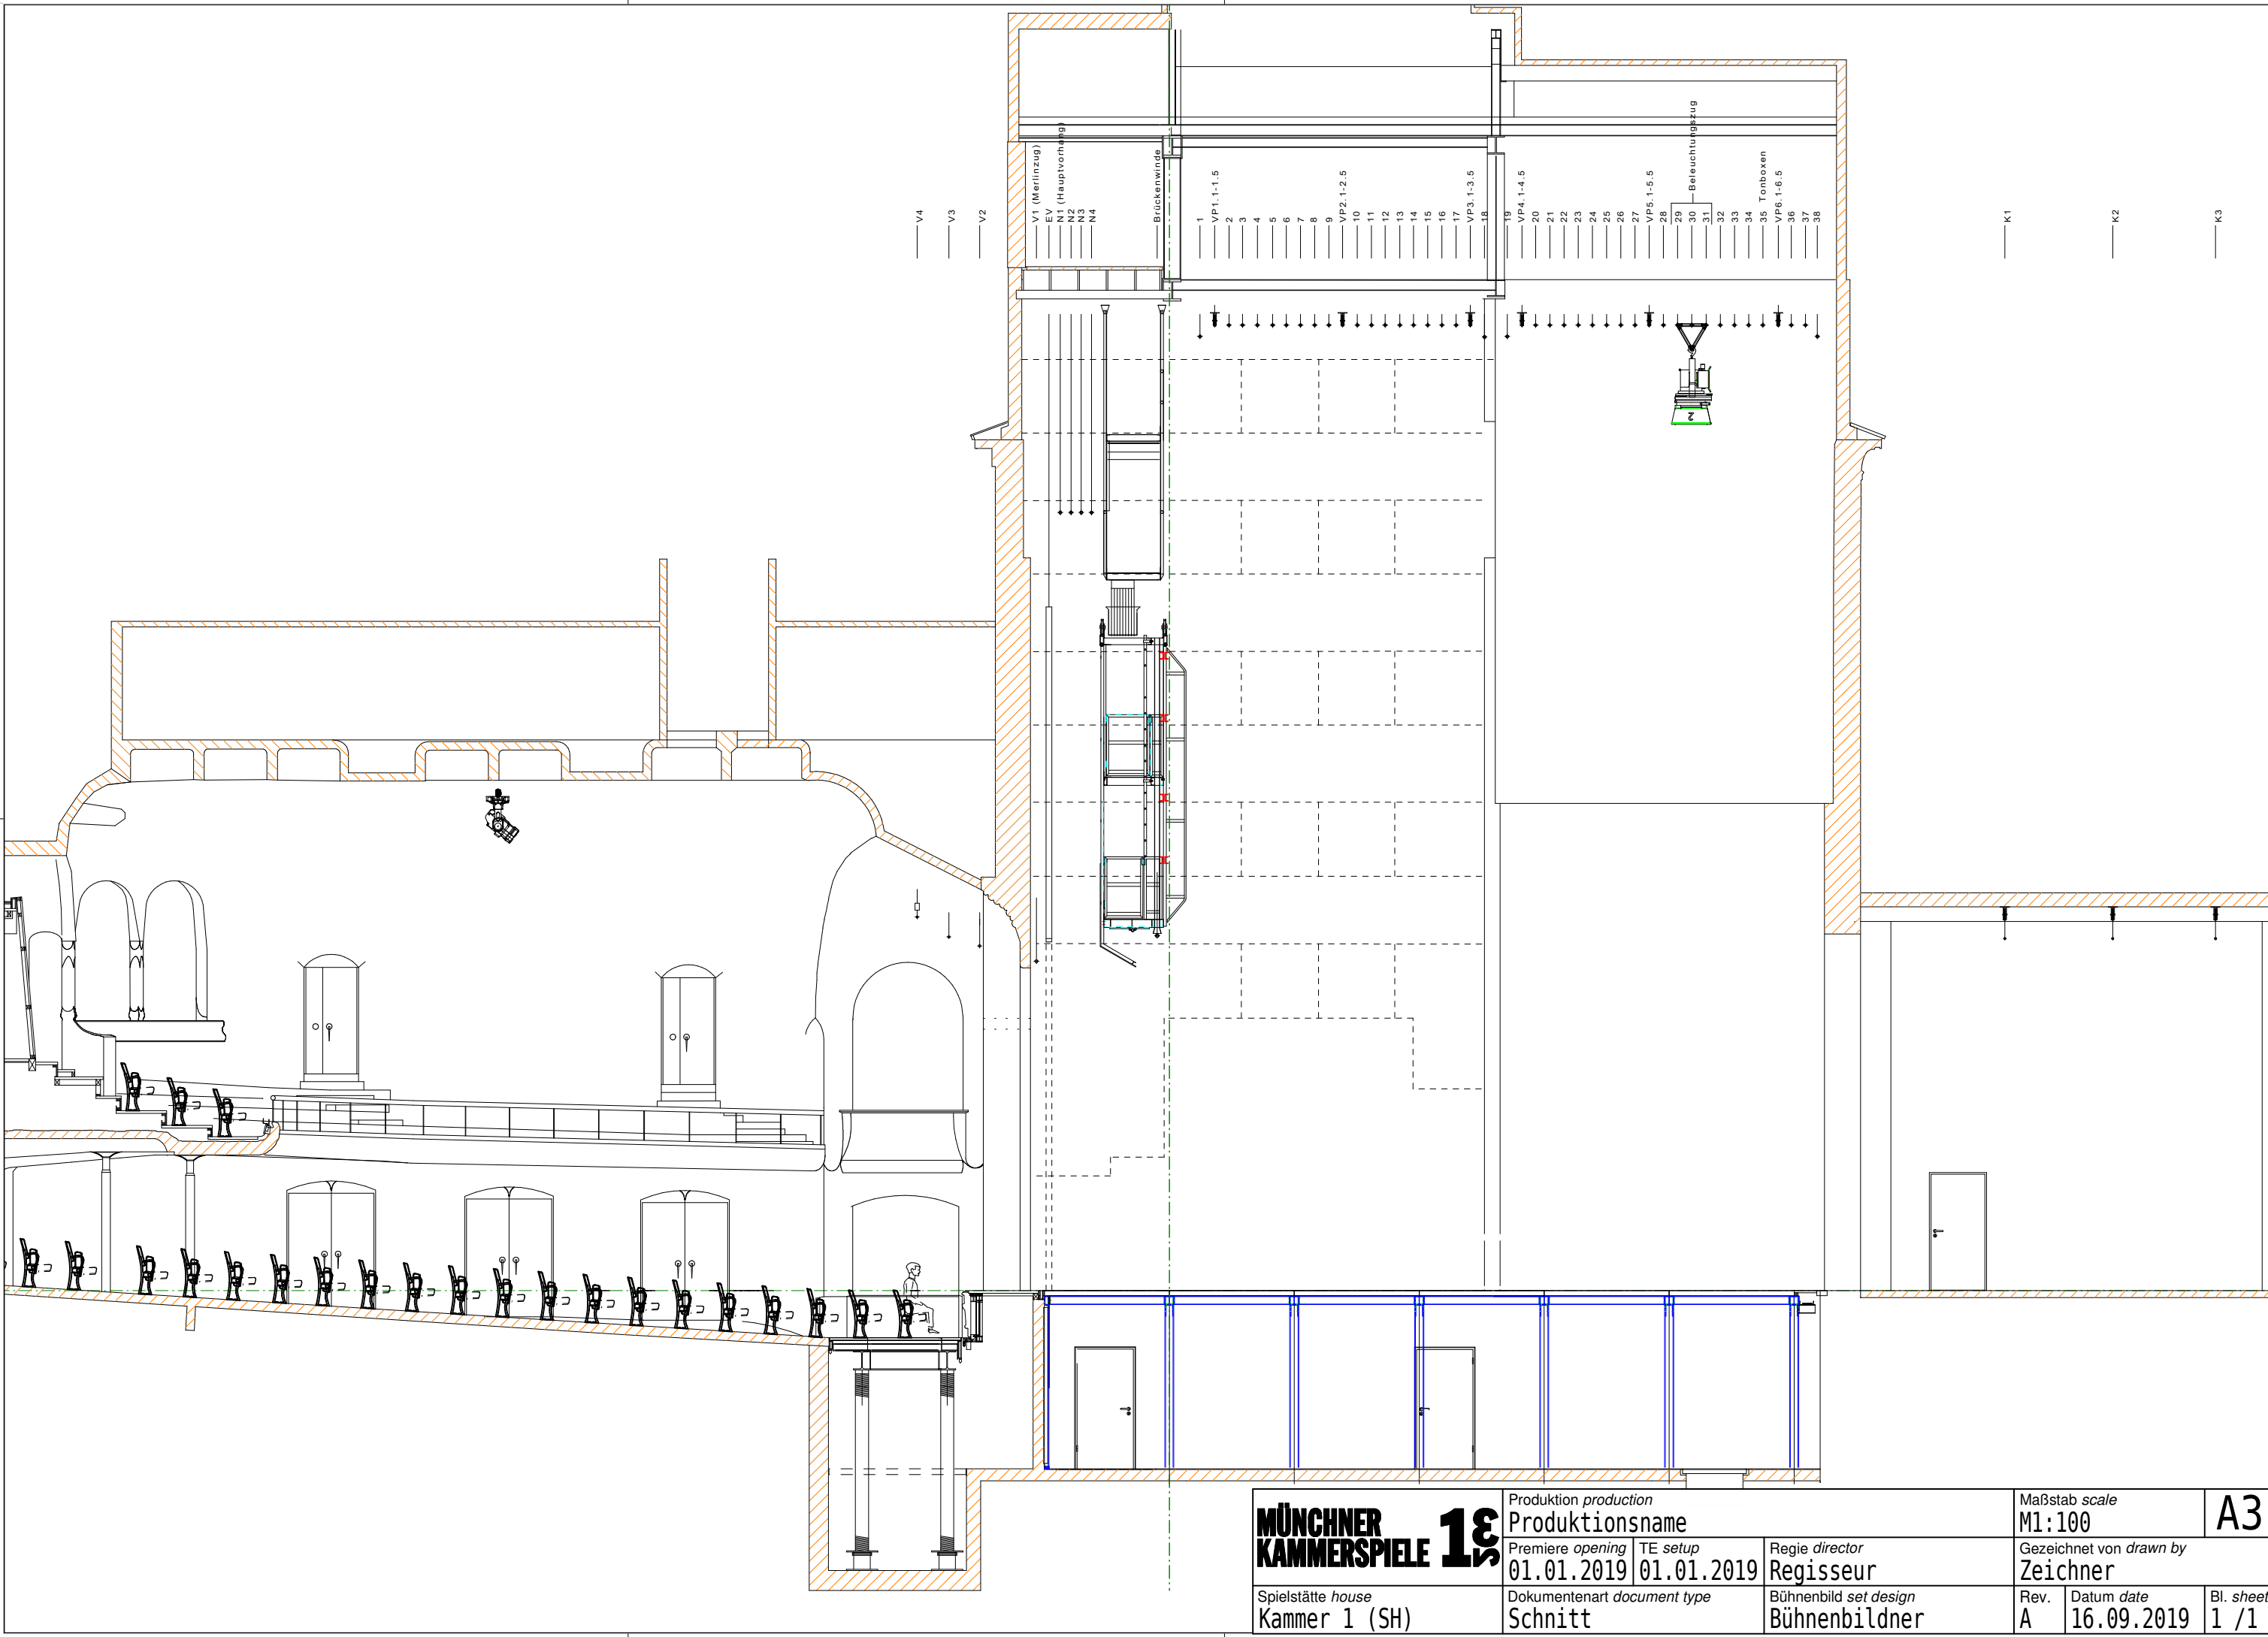

| | | | | | |
|------------------------------------|--|------------------------|--|---------------------------------|-------------------------------------|
| MÜNCHNER KAMMERSPIELE 1& | Produktion production Produktionsname | | Maßstab scale M1:100 | A3 | |
| | Premiere opening 01.01.2019 | TE setup 01.01.2019 | Regie director Regisseur | | Gezeichnet von drawn by Zeichner |
| Spielstätte house Kammer 1 (SH) | Dokumentenart document type Schnitt | | Bühnenbild set design Bühnenbildner | Rev. Datum date A 16.09.2019 | Bl. sheet 1 / 1 |