

K3

K2

K1

VP6, 1-6,5
Tonboxen 35

Beleuchtungszug

VPS, 1-5,3

VP4, 1-4,5

VP3, 1-3,5

VP2, 1-2,5

VP1, 1-1,5

Brückenwinde

N4
N3
N1
(Hauptvorhang) N1
(Merlinzug) V1

V2
V3
V4

A1

Maßstab scale
M1:50

Gezeichnet von drawn by
Zeichner

Rev. Datum date
A 16.09.2019

Bl. sheet
1 / 1

Produktion production
Produktionsname

Premiere opening TE setup
01.01.2019 01.01.2019 Regisseur

Bühnenbild set design
Bühnenbildner

MÜNCHNER KAMMERSPIELE 18

Spielstätte house
Kammer 1 (SH)


Dokumentart document type
Grundriss

Copyright of this architectural drawing, including all rights reserved, and the reproduction of the same without express authority. All rights reserved.

Vermerk: Die Messung erfolgt nach Maßgabe der Vorzeichnung und Messung. Die Messung erfolgt ohne Rücksicht auf die Genauigkeit der Zeichnung. Alle Rechte vorbehalten.

Copyright of this technical drawing, including the production, reproduction, distribution, and the use of the drawing, is reserved. All rights reserved. are forbidden without express authority.

Alle Rechte vorbehalten. Nachdruck, Vervielfältigung und Verbreitung, auch auszugsweise, ist ohne schriftliche Genehmigung des Kammertheaters München. Kammer 1 (SH)

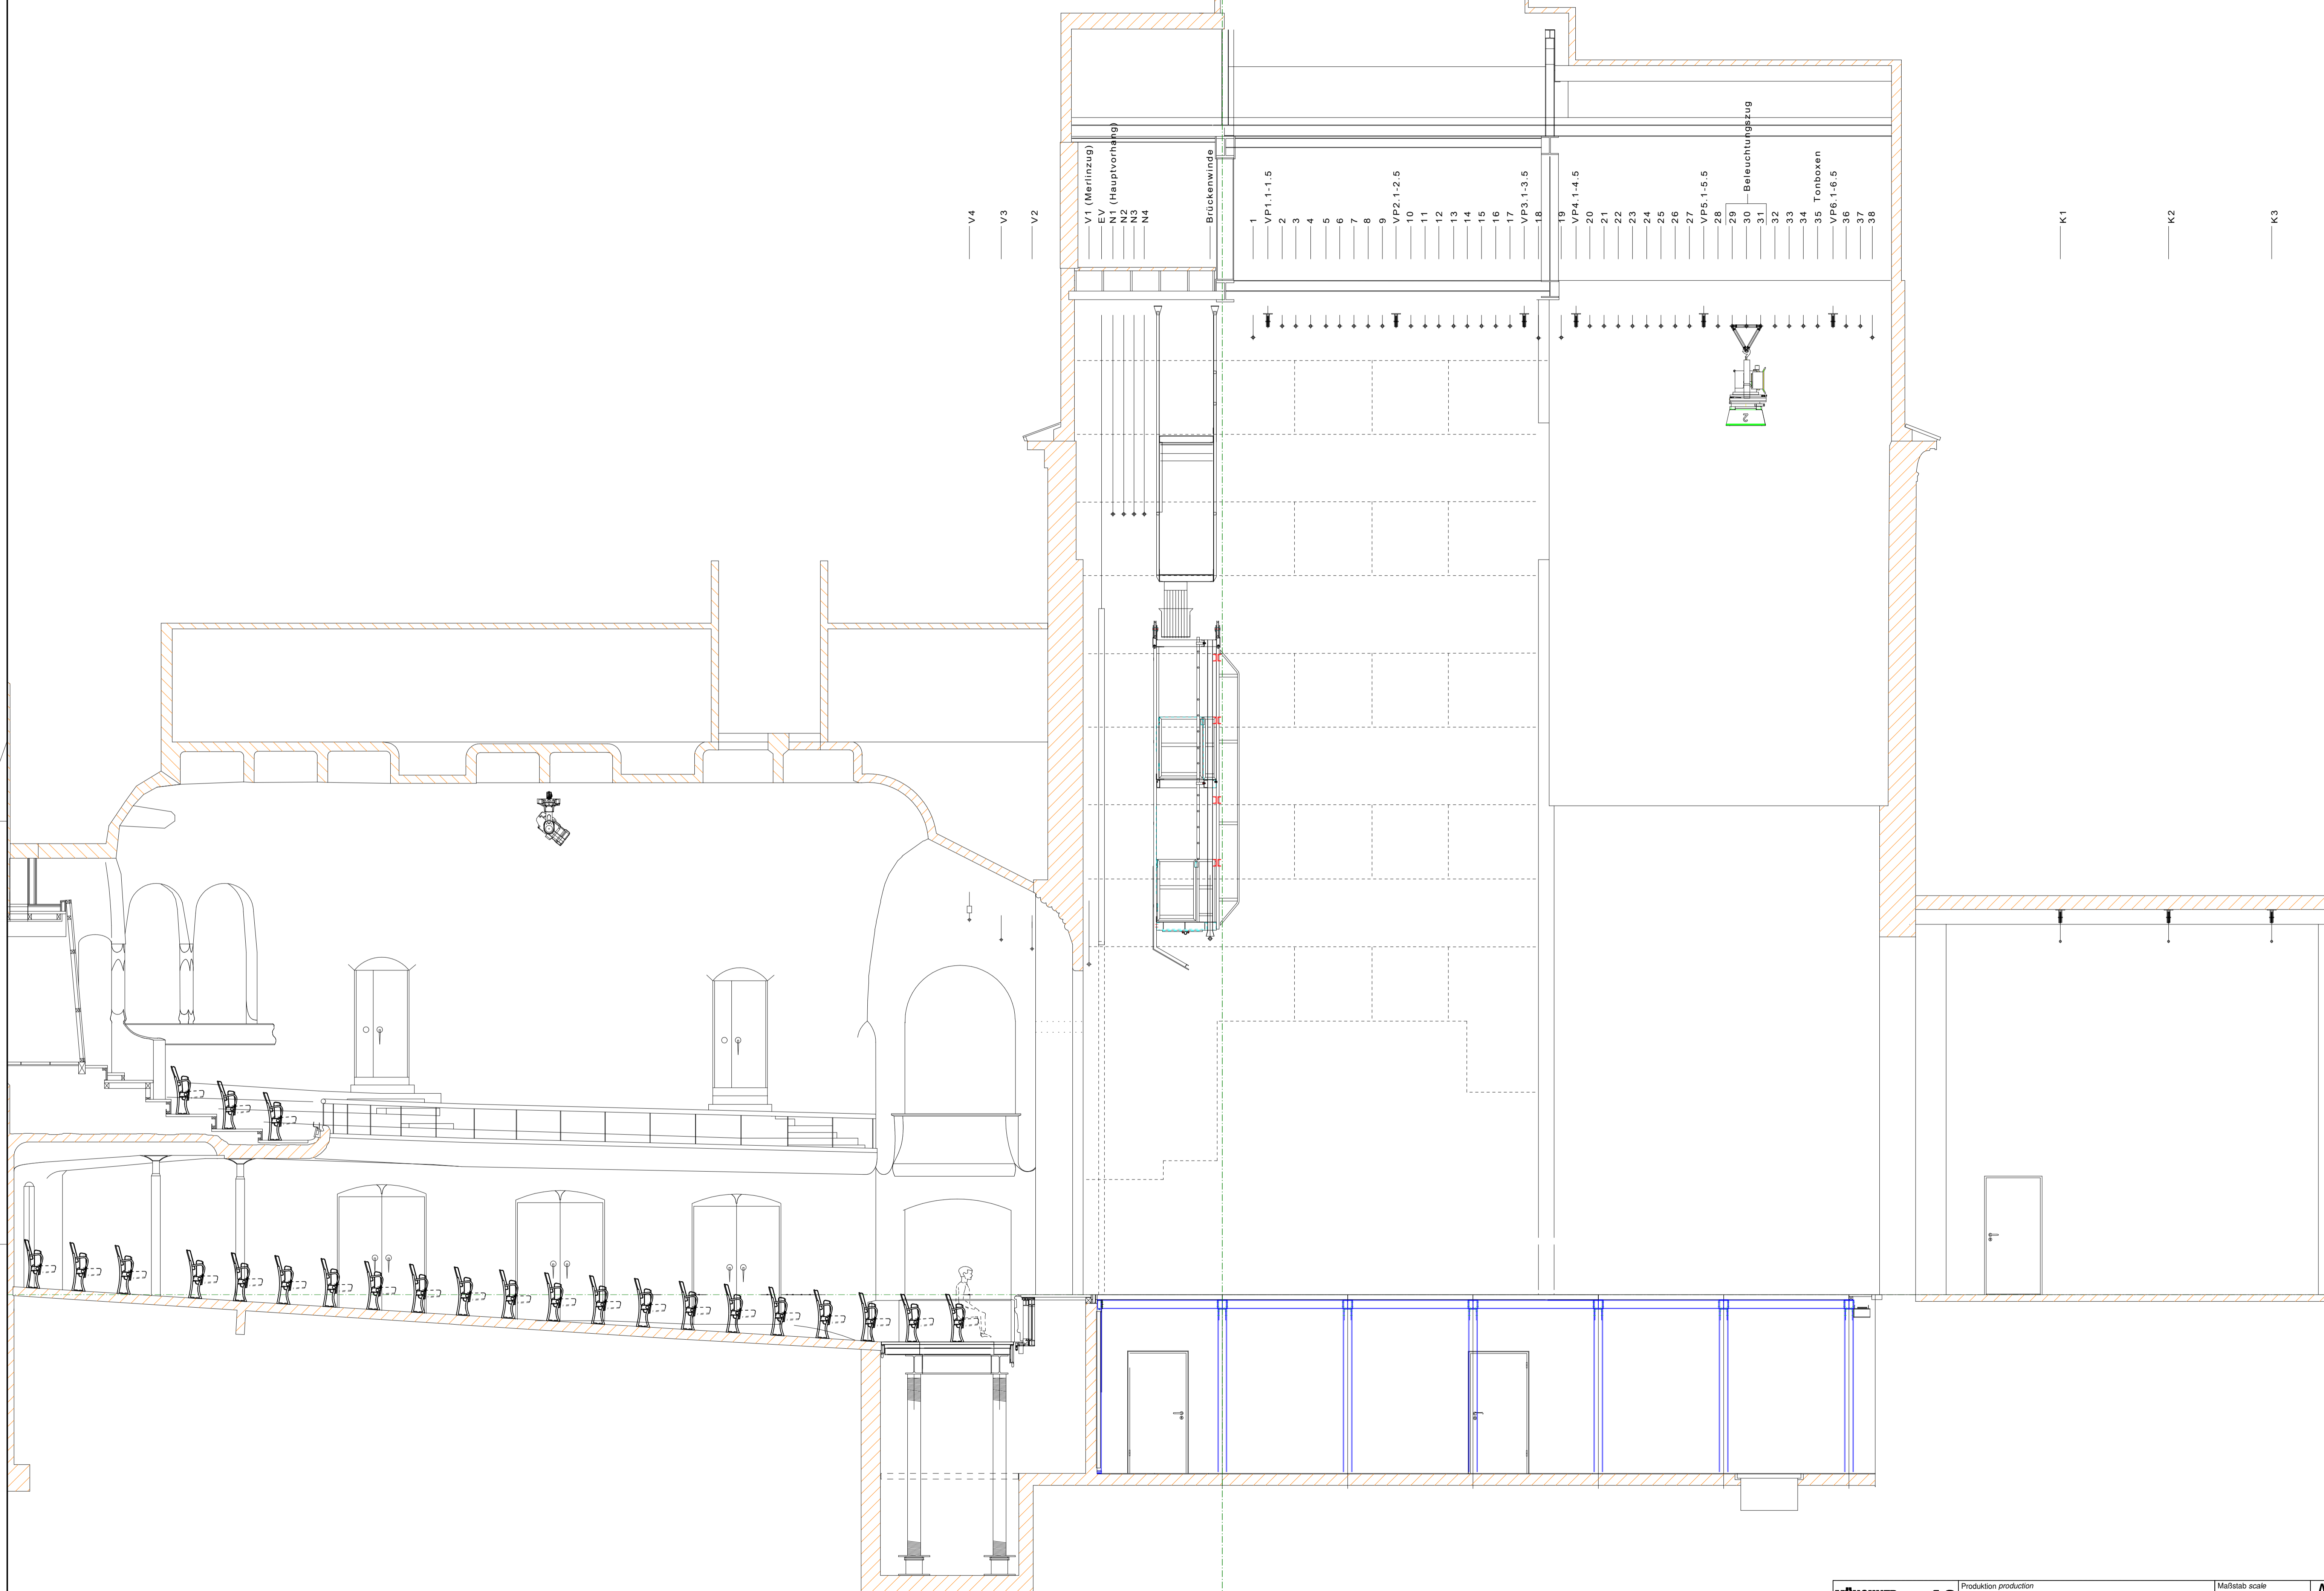

V4
V3
V2

V1 (Merlinzug)
EV
N1 (Hauptvorhang)
N3
N4

Brückenwinde

1
2
3
4
5
6
7
8

9
10
11
12
13
14
15
16
17

18
19
20
21
22
23
24
25
26
27

28
29
30
31
32
33
34
35

36
37
38

VP1.1-1.5
VP2.1-2.5
VP3.1-3.5
VP4.1-4.5
VP5.1-5.5

Beleuchtungszug

Tonboxen

K1

K2

K3

MÜNCHNER KAMMERSPIELE 18 Spielstätte house Kammer 1 (SH)	Produktion production Produktionsname Premiere opening TE setup 01.01.2019 01.01.2019	Regie director Regisseur	Maßstab scale M1:50	A1
	Dokumentenart document type Schnitt	Bühnenbild set design Bühnenbildner	Gezeichnet von drawn by Zeichner	
	Rev. A	Datum date 16.09.2019	Bl. sheet 1 / 1	